
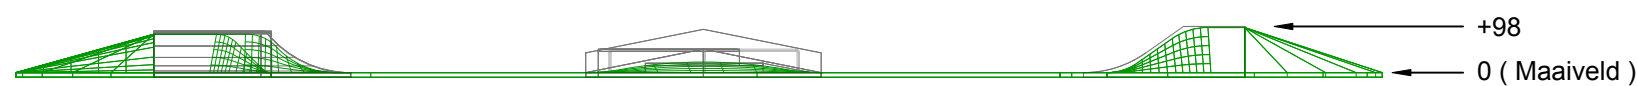
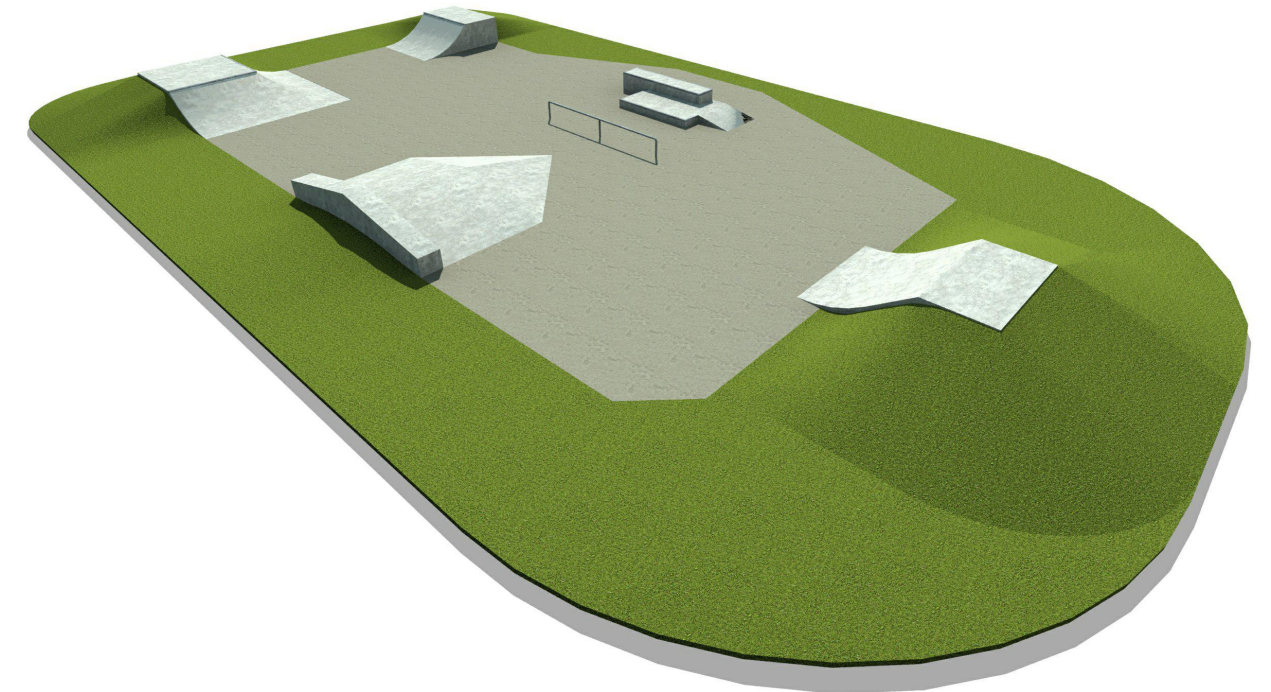


Skatepark Oosterpark Wijchen

Revisie 2


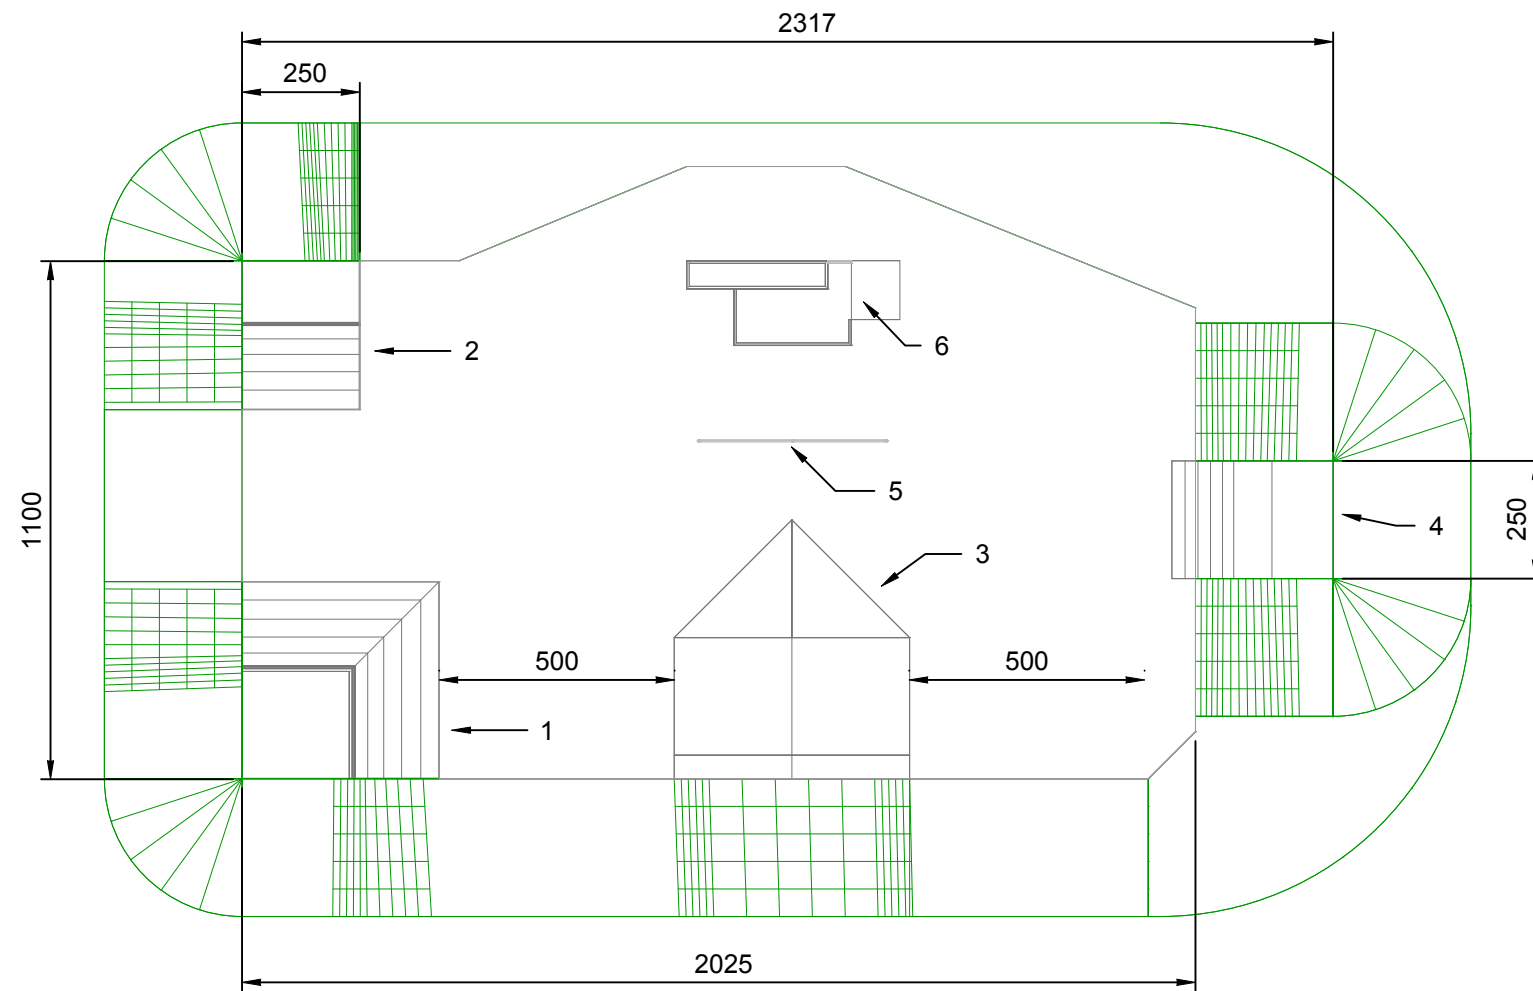


Skate-elementen :

1. Quarter Hip 90 - 98
2. Quarterramp 98x250.
3. 3 zijdige Bankspine met Ledge en Rail.
4. Bank 98x250.
5. Rail 400R - Buis.
6. Manualpad met Curb en Kicker.

Uitvoering :

- Skate elementen: Beton C35/45
- Copings, Hoekbescherming en hekwerken: verzinkt staal.
- Skatevloer: Monoliet afgewerkte betonvloer.

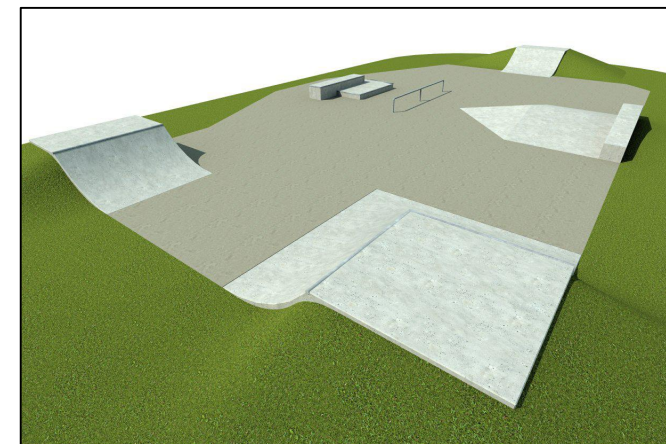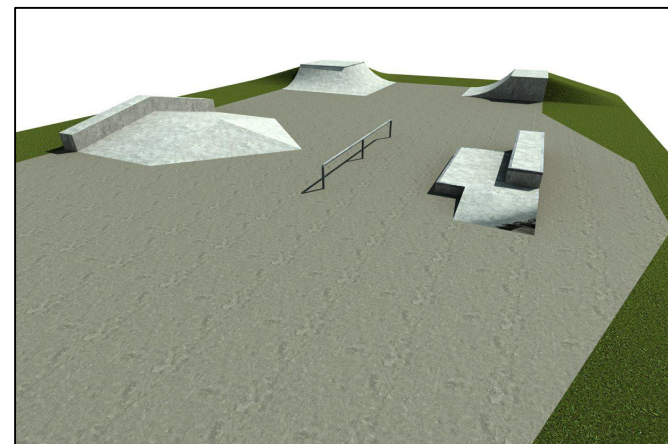

Skatepark Oosterpark Wijchen - REV-2

Opdrachtgever / aanvrager : STEDON - Stedelijke Producten	Blad 1/1	Datum 03/11/2017
	Getekend JAZ	Gecontroleerd AJZ
Orionweg 26 8938 AH, Leeuwarden Nederland	Formaat A3	Schaal 1:160
Tel.: +31 (0) 58 - 288 0700 Fax: +31 (0) 58 - 288 1561	Maat voering CM	Tekeningnummer SKP-B-OSTP-WCH-002.1A3
Internet: www.stedon.nl Email: info@stedon.nl		